


- Oznaczenia:**
- oznakowanie poziome istniejące
  - istniejące barierki energochłonne
  - oznakowanie pionowe istniejące
  - oznakowanie pionowe istniejące do zastąpienia
  - oznakowanie poziome projektowane
  - oznakowanie pionowe projektowane
  - oznakowanie pionowe projektowane na czas poza prowadzeniem robót
  - ręczne sterowanie ruchem

nazwa zadania:	Rozbudowa drogi powiatowej nr2608S od km4+299,40 do km4+804,52 w ramach zadania inwestycyjnego pn.: "Przebudowa ciągu drogi powiatowej 2608S na odcinku ok. 5,9km, od obrębu posesji nr 194 przy ul. Cieszyńskiej w Puńcowie do obrębu skrzyżowania przy zamku w Dziegłelowie"		
inwestor:	Powiatowy Zarząd Dróg Publicznych w Cieszyńie ul. Bobrecka 29, 43-400 Cieszyń		
adres inwestycji:	ul. Cieszyńska, ul. Zamkowa - 43-445 Dziegłelów		
tytuł rysunku:	<b>Oznakowanie istniejące i projektowane ETAP Ia</b>		
branża:	Inżynieria ruchu		
projektował:	mgr inż. Marcin Korzeniowski		
data:	12.2017	skala:	1:500
			nr r/s. <b>3.1.1</b>

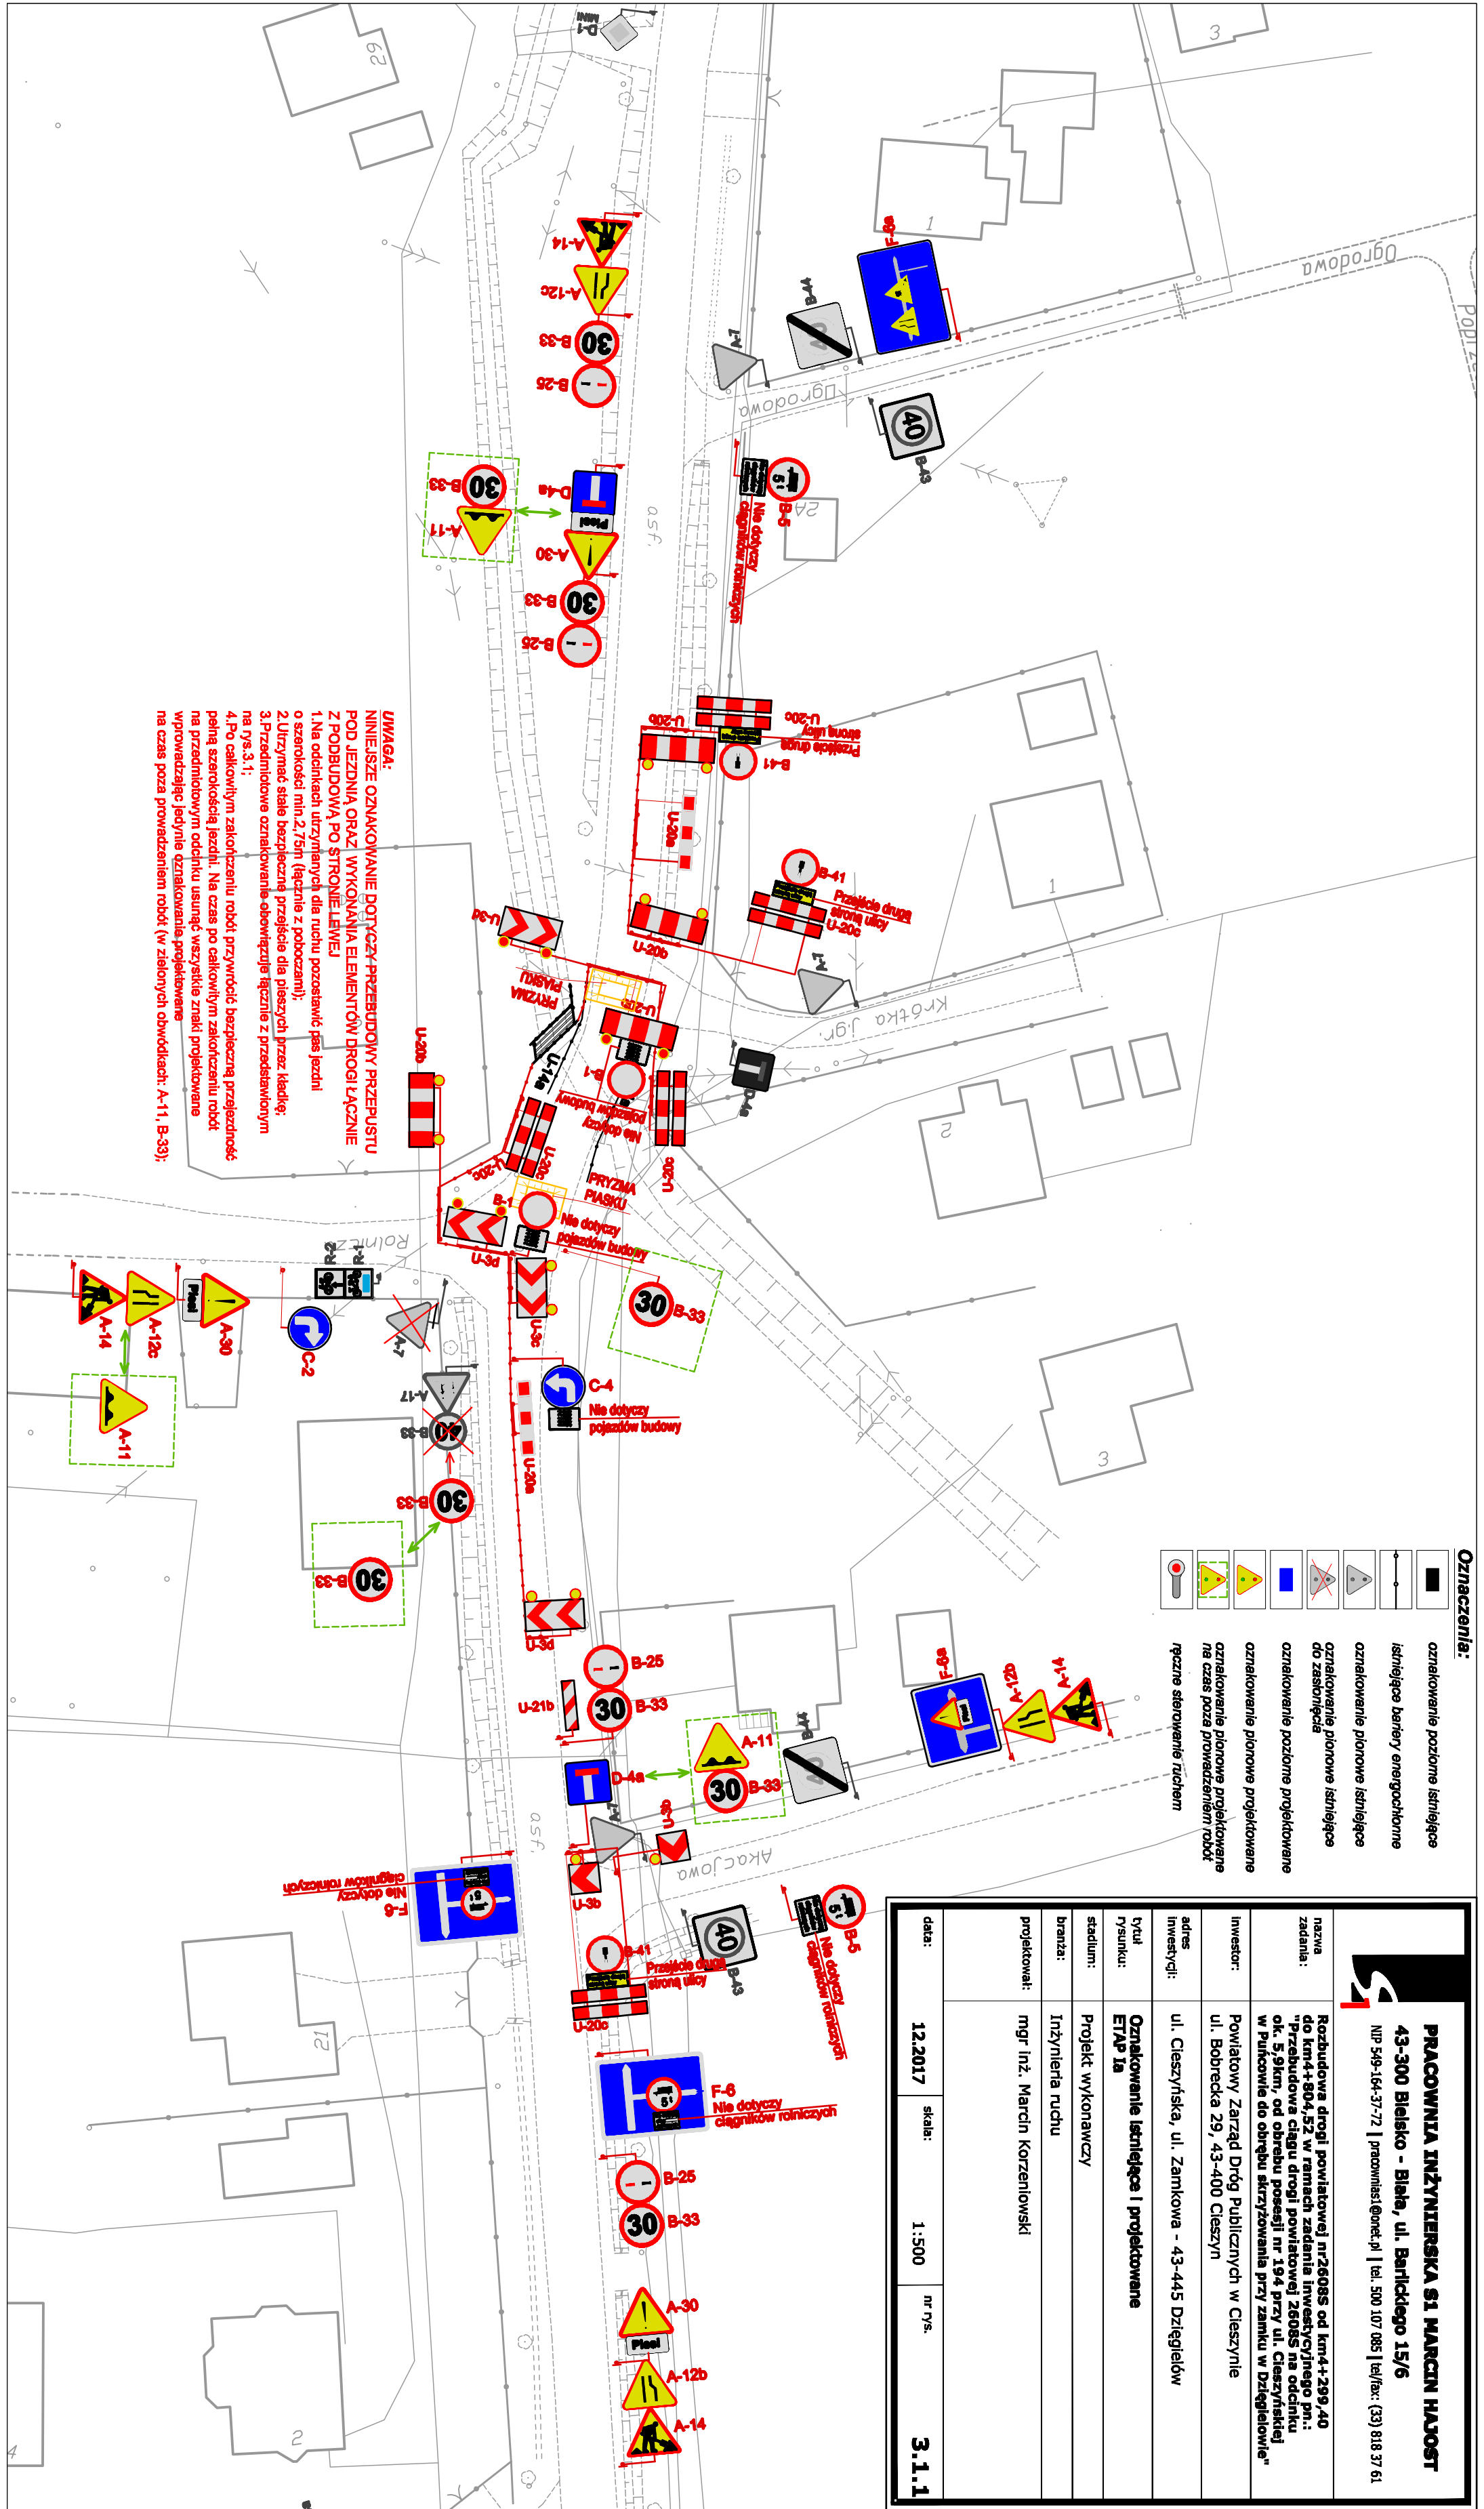

**UWAGA:**  
 NINIEJSZE OZNAKOWANIE DOTYCZY PRZEBUDOWY PRZEPUSTU POD JEZDNIĄ ORAZ WYKONANIA ELEMENTÓW DROGI ŁĄCZNIE Z PODBUDOWĄ PO STRONIE LEWEJ

1. Na odcinkach utrzymanych dla ruchu pozostawić pas jezdni o szerokości min. 2,75m (łącznie z pobocznymi);
2. Utrzymać stale bezpieczne przejście dla pieszych z przedstawionym na rys. 3. 1;
3. Przedmiotowe oznakowanie obowiązujące łącznie z przedstawionym na rys. 3. 1;
4. Po całkowitym zakończeniu robót przywrócić bezpieczną przejeżdżalność pełną szerokością jezdni. Na czas po całkowitym zakończeniu robót na przedmiotowym odcinku usunąć wszystkie znaki projektowane wprowadzając jedynie oznakowanie projektowane na czas poza prowadzeniem robót (w zielonych obwódkach: A-11, B-33);